

G354 余庆沙坝至木叶顶公路改扩建工程土地勘测定界图-红军社区


3020.0-36469.0

36469.0
3020.594

36469.84
3020.594

图例

	界 界
	自治州、地区、地团市界
	县、自治县、县级市界
	乡、镇、国有农场、林场界
	村 界
	地类界
	小 路
	公 路
	界址线
	计曲线
	高程线
	电力线
	高程点
	控制点
	陡 崖
	主 次
	界址点及界址点号
	河流水面

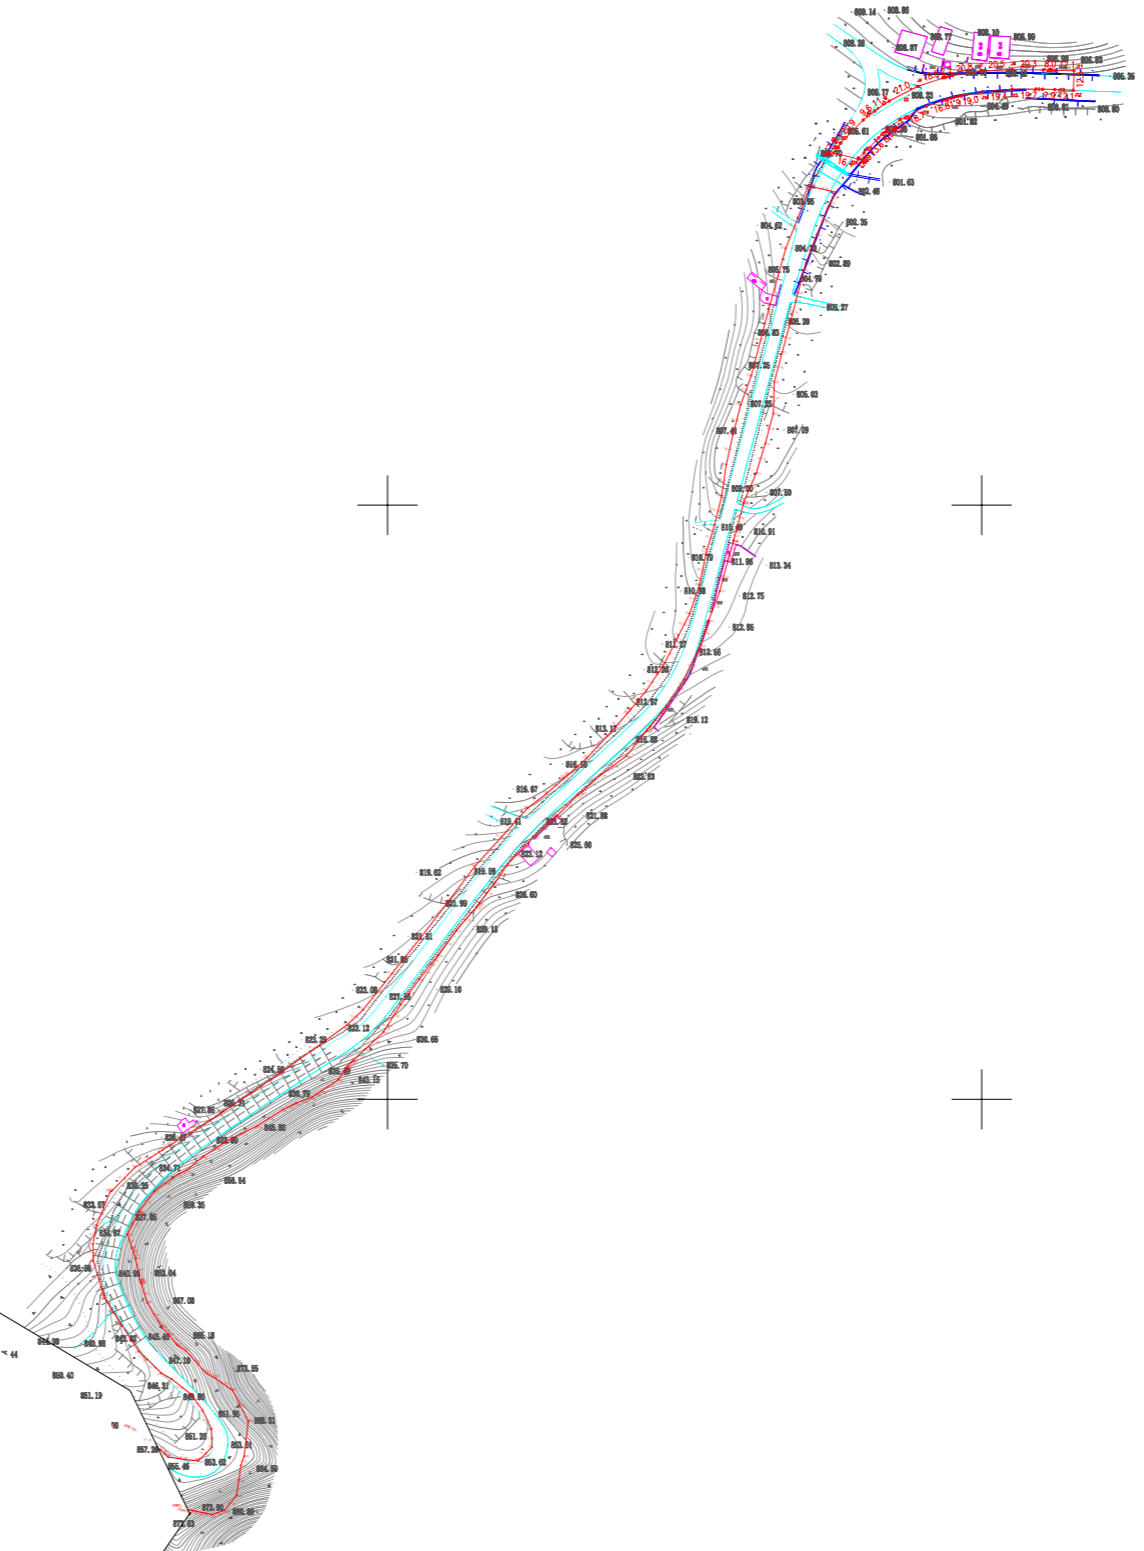

编制单位	贵州地矿基础工程有限公司		
项目名称	G354余庆沙坝至木叶顶公路改扩建工程		
工程地点	余庆县龙溪镇		
土地利用变更日期	2023年变更调查数据		
审 查	李承品	制 图	刘子玉
测 量	晏青	比 例 尺	1:2000
坐标系	2000国家大地坐标系	图 式	GB/T20257.1-2017
高 程 系	1985国家高程基准	成图日期	2024.1

3020.0
36469.0

3020.0
36469.84