


余庆县尖峰水电工程项目勘测定界图

3016.328-36472.065

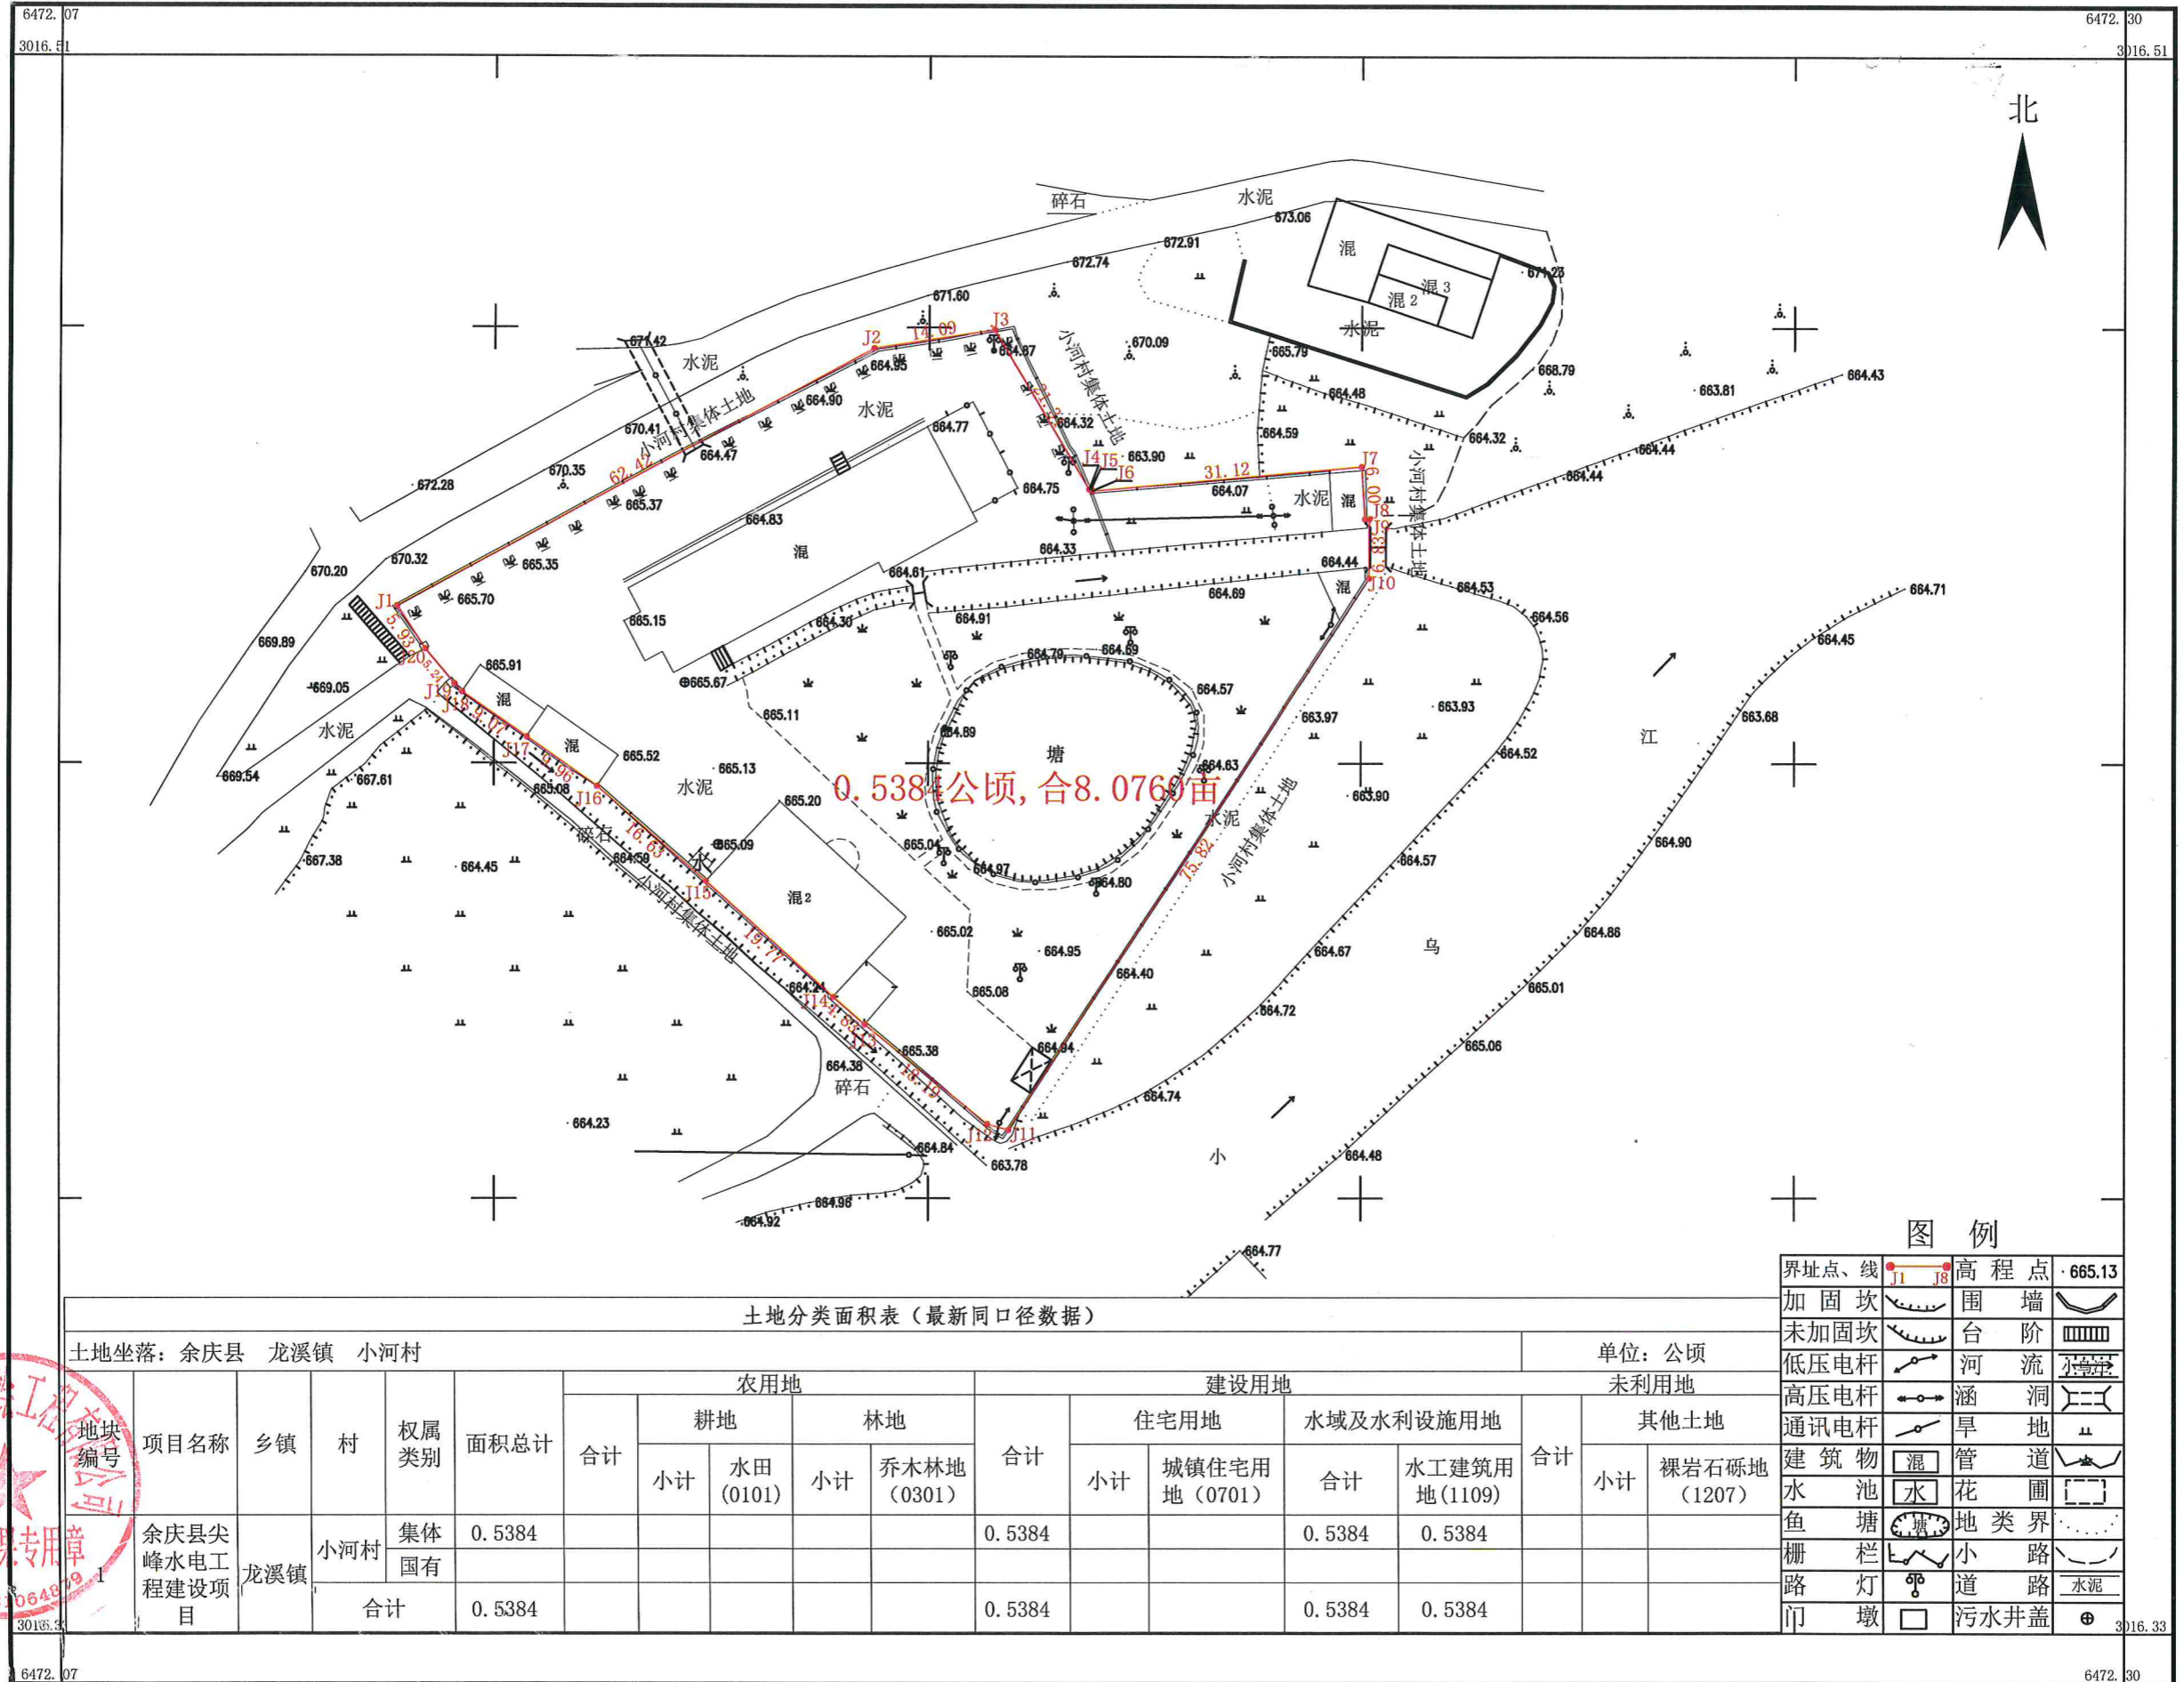

土地分类面积表 (最新同口径数据)

土地坐落: 余庆县 龙溪镇 小河村

单位: 公顷

地块编号	项目名称	乡镇	村	权属类别	面积总计	农用地				建设用地				未利用地				
						合计	耕地		林地		合计	住宅用地		水域及水利设施用地		合计	其他土地	
							小计	水田 (0101)	小计	乔木林地 (0301)		小计	城镇住宅用地 (0701)	合计	水工建筑用地 (1109)		小计	裸岩石砾地 (1207)
	余庆县尖峰水电工程项目	龙溪镇	小河村	集体国有	0.5384								0.5384	0.5384				
			合计		0.5384								0.5384	0.5384				

图例

界址点、线	高程点	665.13
加固坎	围墙	
未加固坎	台阶	
低压电杆	河流	
高压电杆	涵洞	
通讯电杆	旱地	
建筑物	管道	
水池	花圃	
鱼塘	地类界	
栅栏	小路	
路灯	道路	
门墩	污水井盖	

贵州黔诚德测绘工程有限公司
测绘成果专用章
5205330649791

2000国家大地坐标系
1985国家高程基准
GB/T 20257.1-2017国家基本比例尺地图图式
2025年3月数字化成图

1:500

测量员: 杨辉祥
绘图员: 邹维攀
检查员: 田涛