# G354 余庆沙坝至木叶顶公路改扩建工程土地勘测定界图-芝州村

3025.5-36477.0

36477.0 3026.094

36477.84 3026.094

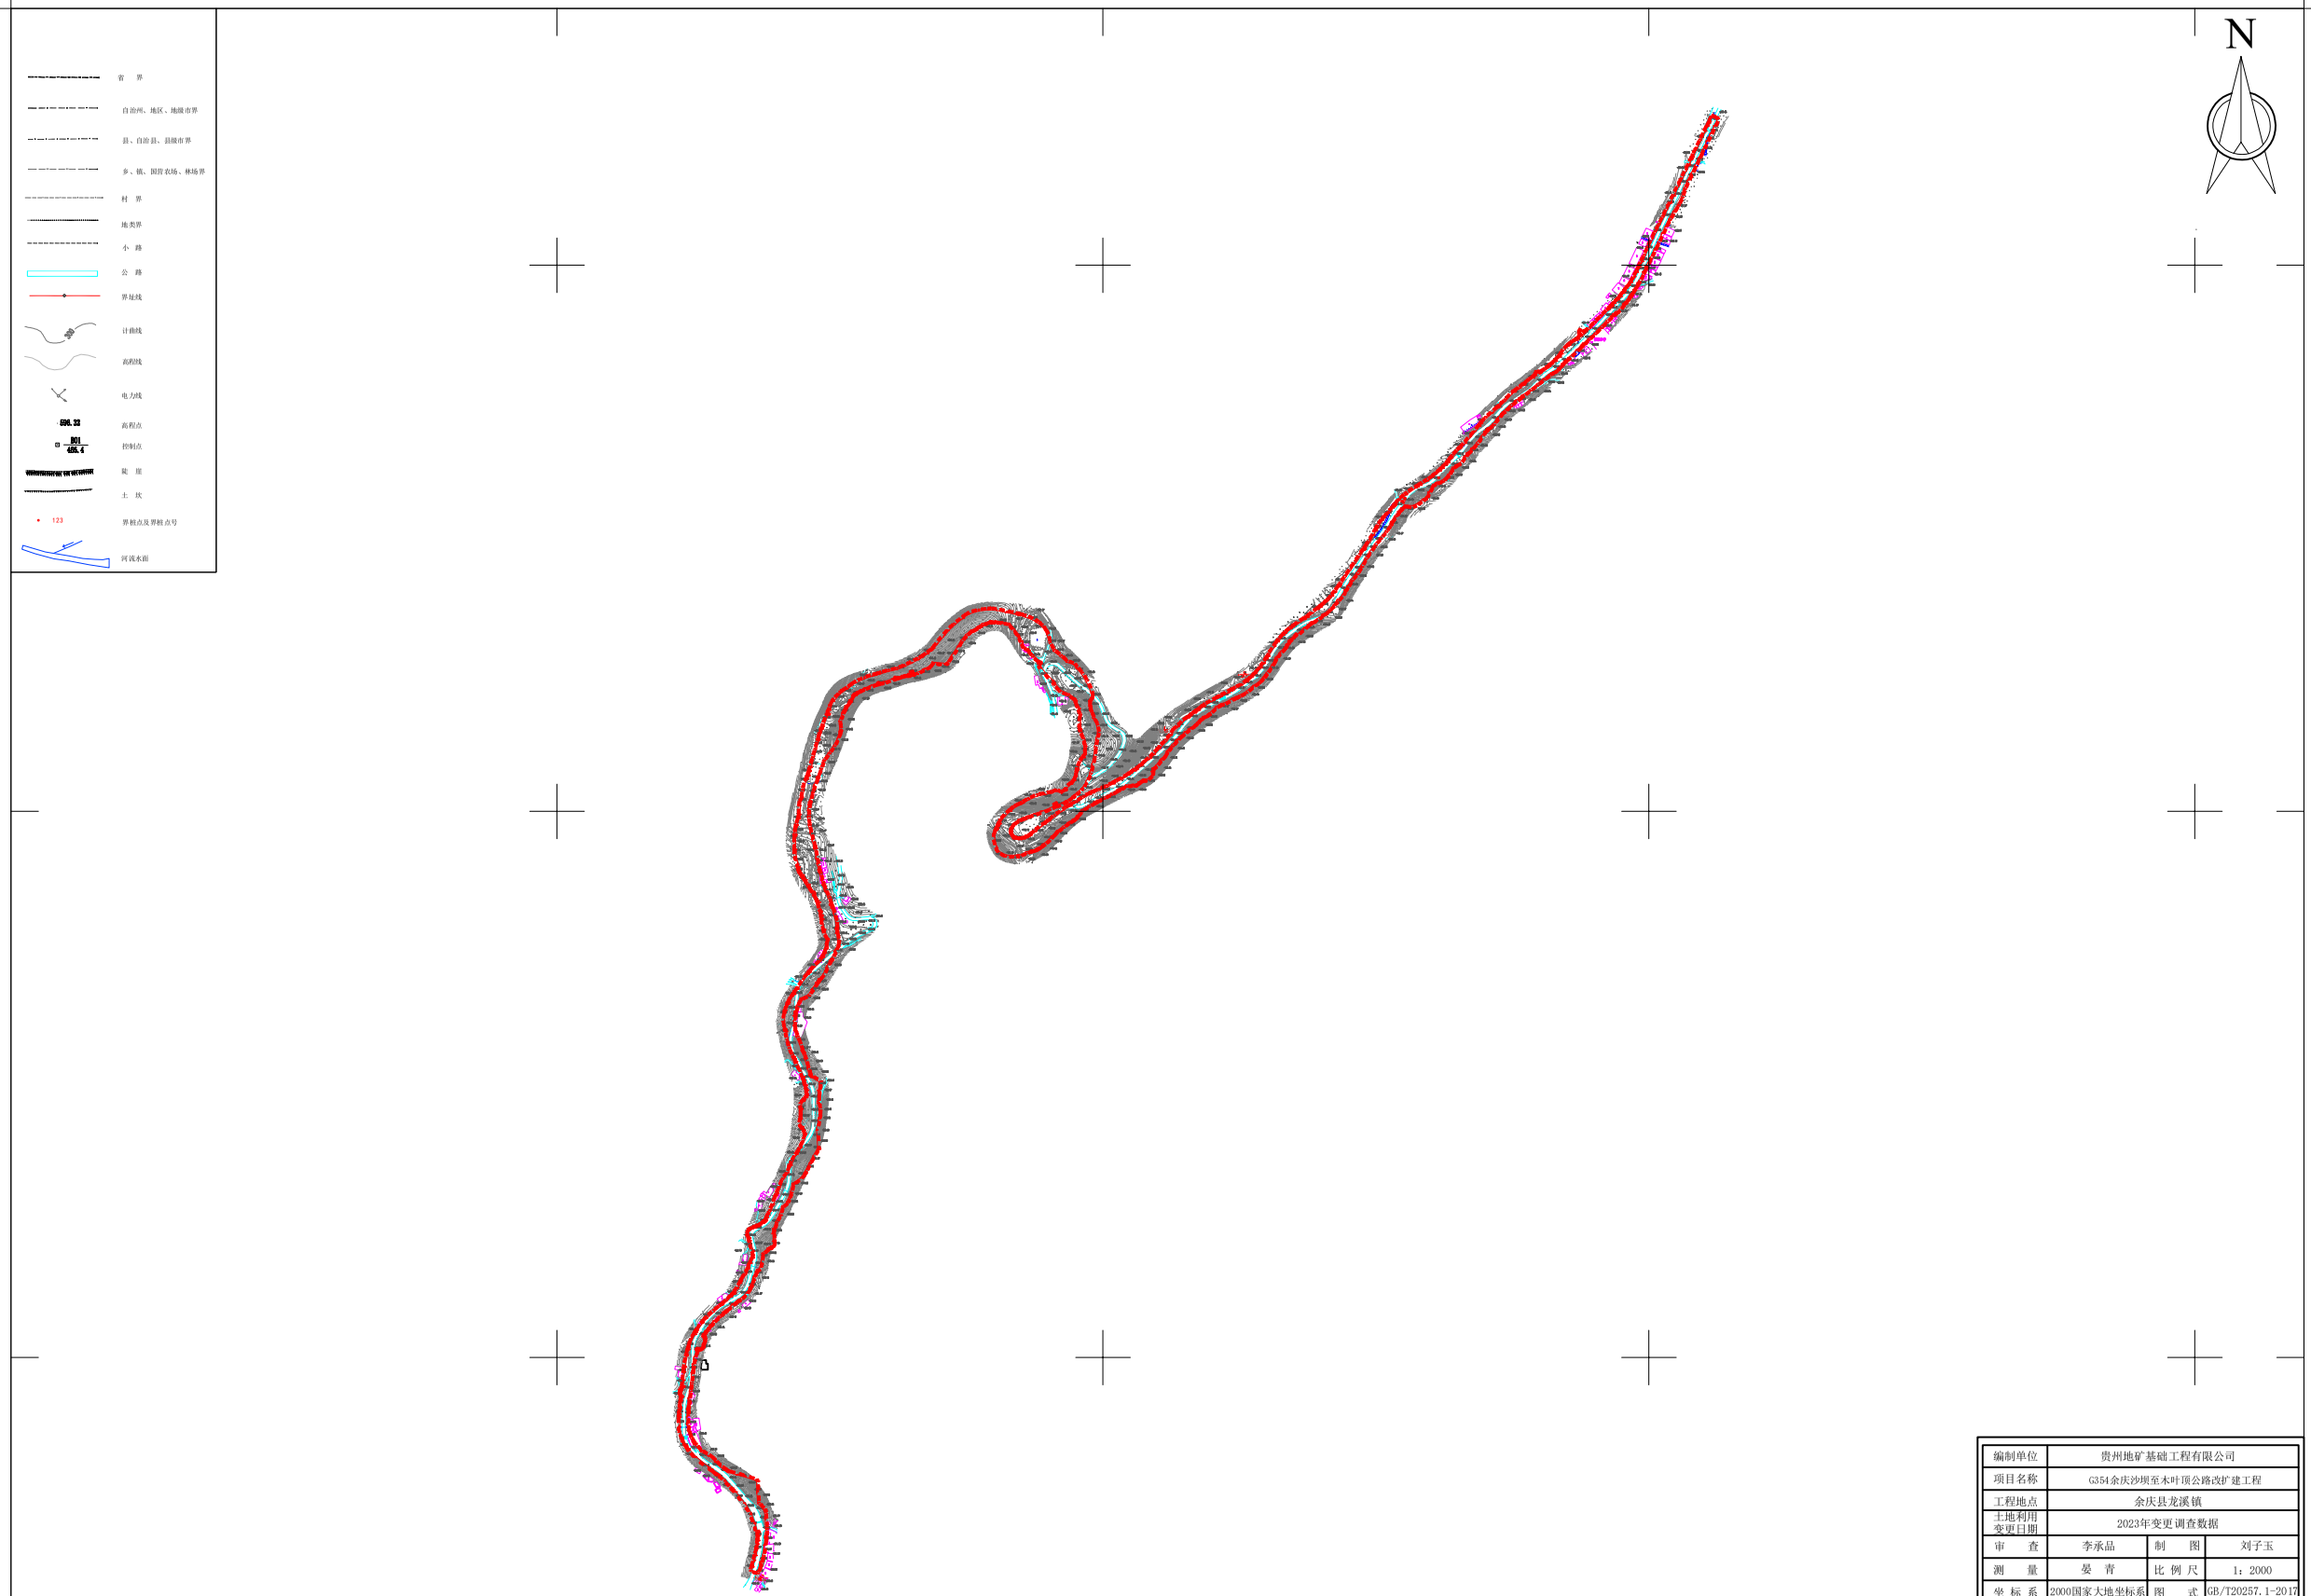


| | | | |
|---|---|---|---|
| 编制单位 | 贵州地矿基础工程有限公司 | | |
| 项目名称 | G354余庆沙坝至木叶顶公路改扩建工程 | | |
| 工程地点 | 余庆县龙溪镇 | | |
| 土地利用变更日期 | 2023年变更调查数据 | | |
| 审 查 | 李承品 | 制 图 | 刘子玉 |
| 测 量 | 晏 青 | 比 例 尺 | 1：2000 |
| 坐 标 系 | 2000国家大地坐标系 | 图 式 | GB/T20257.1-2017 |
| 高 程 系 | 1985国家高程基准 | 成图日期 | 2024.1 |

3025.5

3025.5

36477.0

36477.84

1:2000